
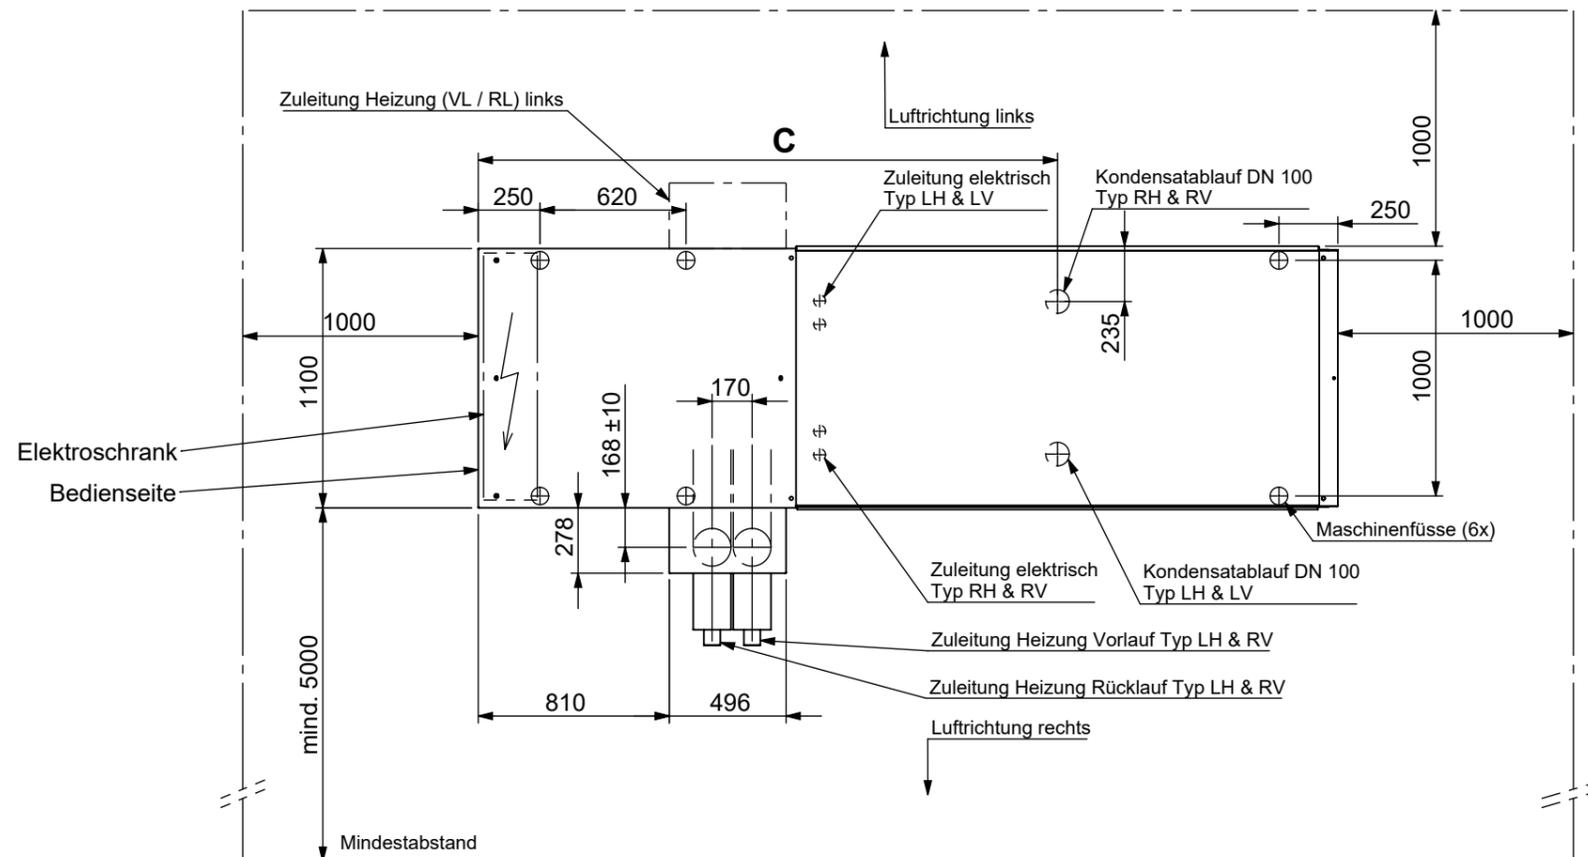



Symbolbild!

Die Zuleitung Elektrisch erfolgt von unten!
Die Zuleitung der Heizung erfolgt wahlweise links oder rechts (von Bedienseite aus gesehen)!
Die Bedienseite oder die Luftrichtung können gewechselt werden!
Dies muss bei der Bestellung definiert werden!

	Mass A	Mass B	Mass C	Bemerkungen
LW(K)Masp 1-40	3617	2517	2450	
LW(K)Masp 1-45	3617	2517	2450	
LW(K)Masp 1-55	4137	3017	2700	
LW(K)Masp 1-75	4837	3717	3050	

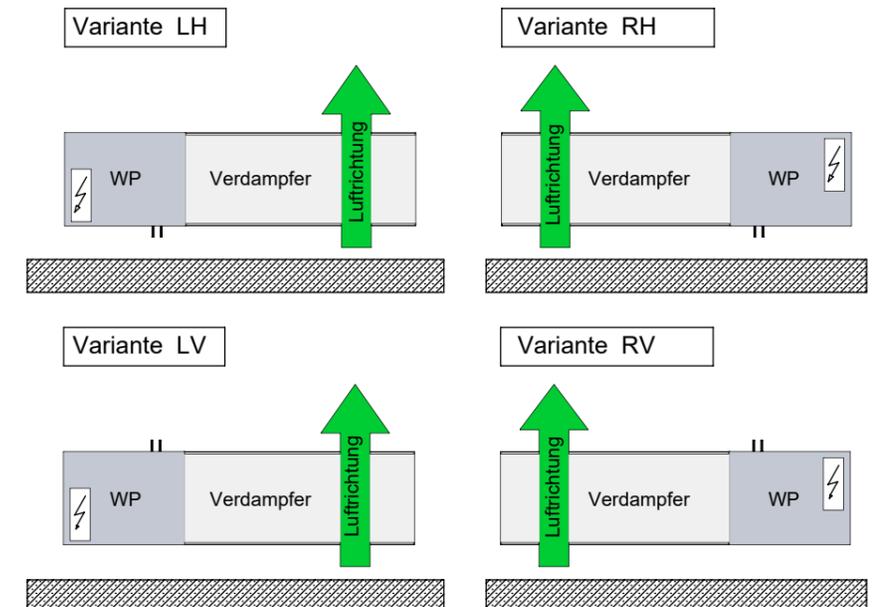

Symbolbild!

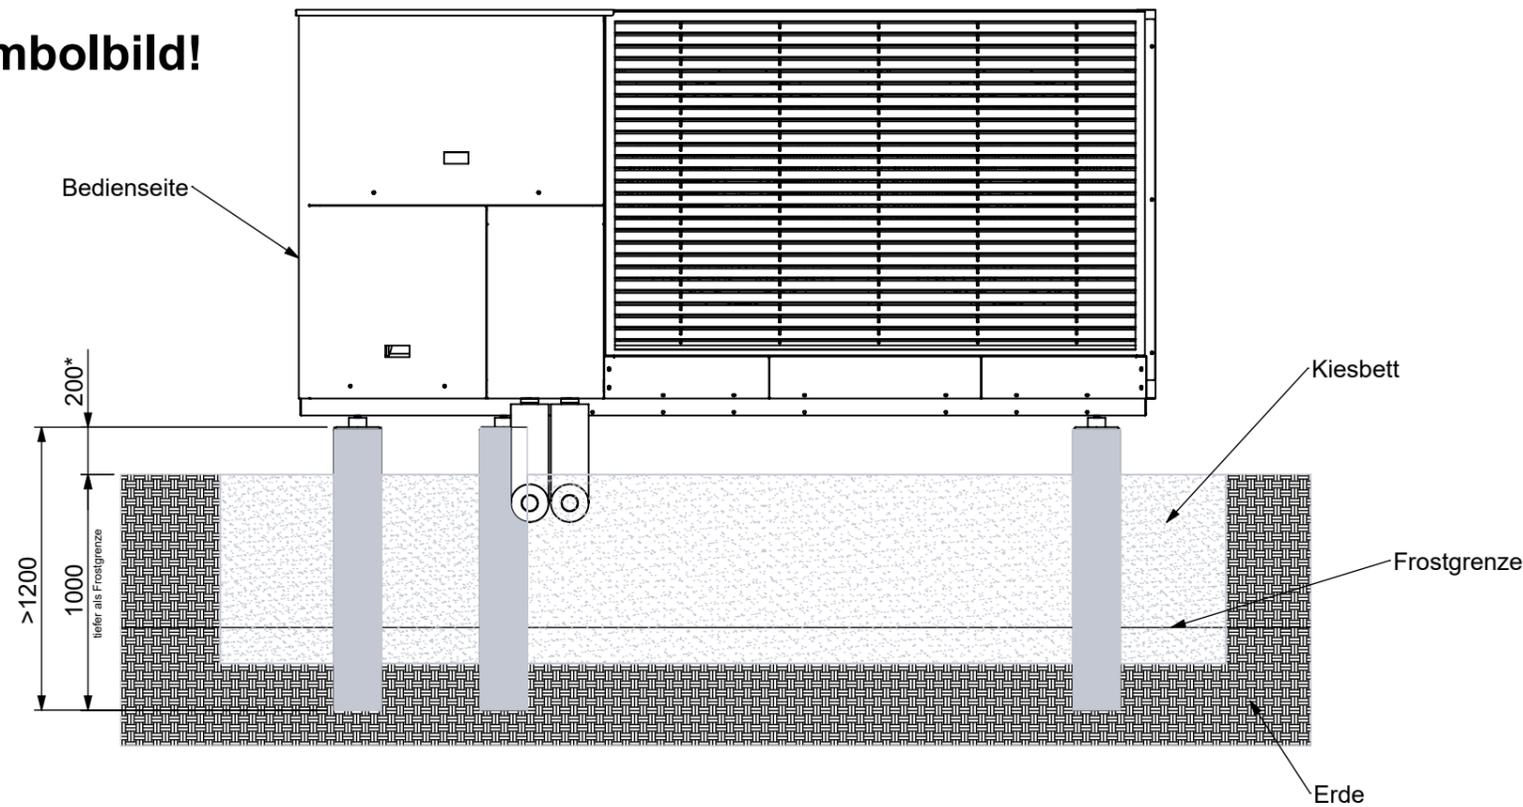

Fundamentplan (Standard):

Das Fundament ist primär als Punktfundament auszuführen. (z.B. Betonrohr unbewehrt D20; CREABETON Art. 109675)

Luftkurzschlüsse sind unbedingt zu vermeiden!

*größer als mittlere Schneehöhe

Falls kein Sickerbeet möglich ist, muss das Abtauwasser frostsicher abgeführt werden.

