HEIM AG Heizsysteme		ZEICHNUNGSNUMMER	INDEX	PLAN NR.	FORMAT	DATUM
		Z-HEIM-00077509	-	5 / 7	A4	05.09.2025

Massblatt - Typ LWKMi pro 4~26 - Wandaufstellung Schalloptimiert

Masseinheit: mm

zu erwartende Schallreduktion 7 - 8 dB (A)
im Vergleich zur Standardaufstellung

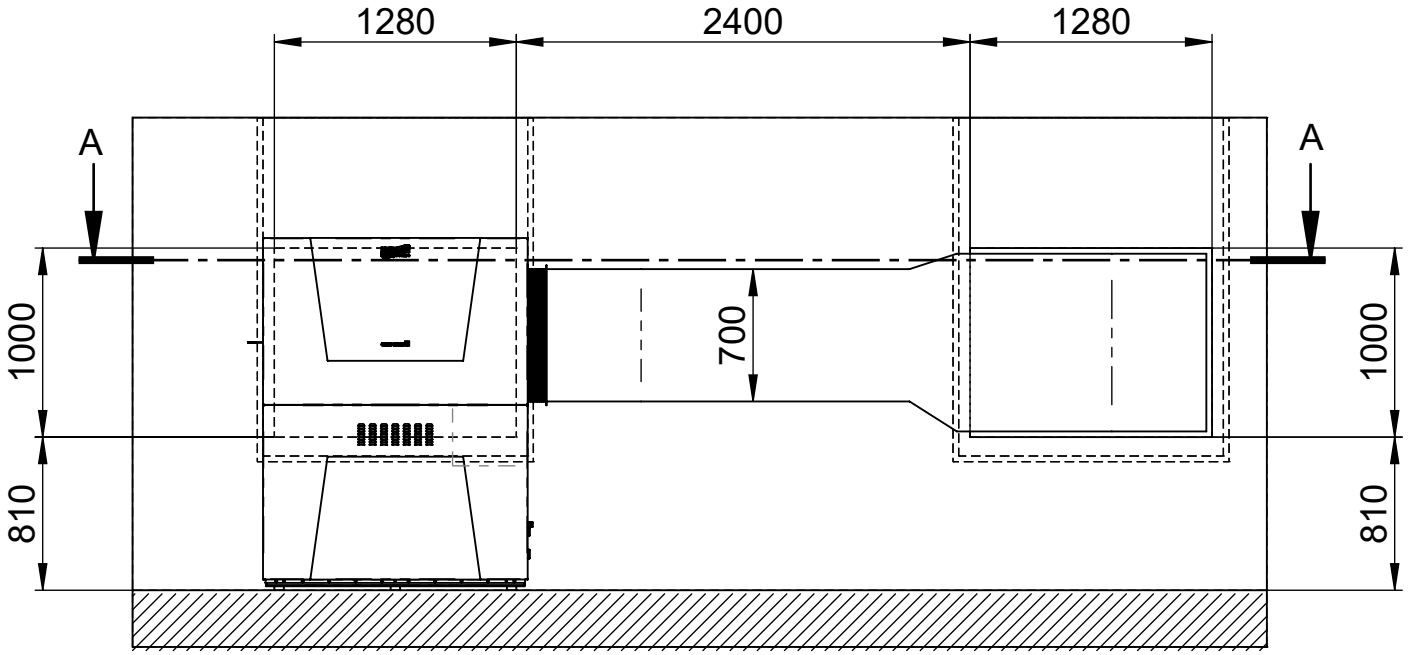

SCHNITT A-A

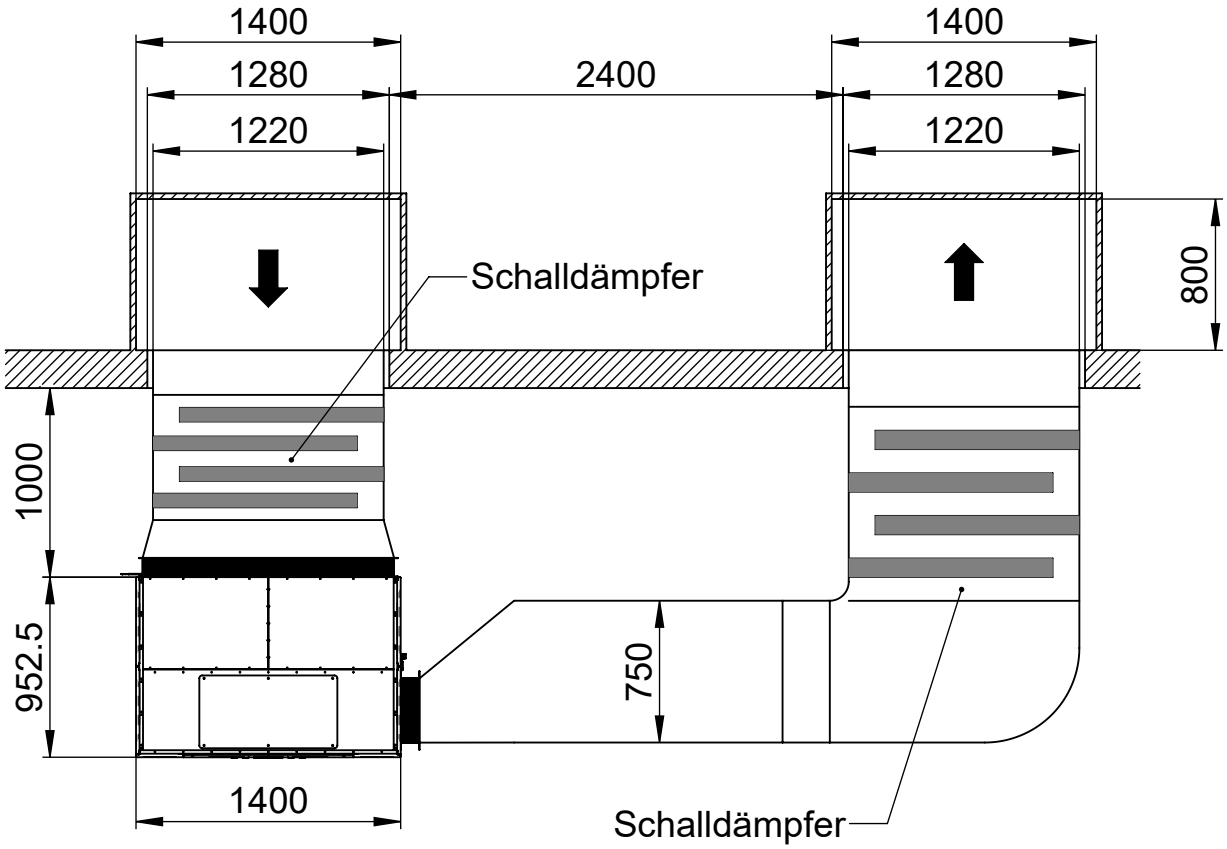

Heim AG Heizsysteme
Wittenwilerstr. 31
CH-8355 Aadorf

Telefon +41 (0)52 369 70 90
Telefax +41 (0)52 369 70 91

info@heim-ag.ch
www.heim-ag.ch